



**СЛУЖБА ПО ГЕОДЕЗИЯ, КАРТОГРАФИЯ И КАДАСТЪР - ГР. СТАРА ЗАГОРА**

6003, Ул. "ЦАР СИМЕОН ВЕЛИКИ" №1, 042/622113; 621907,  
stara.zagora@cadastre.bg, БУЛСТАТ:130362903

**СКИЦА НА ПОЗЕМЛЕН ИМОТ  
№ 15-332093-08.07.2016 г.**

Поземлен имот с идентификатор **55021.501.1541**

Гр. **Павел баня**, общ. **Павел баня**, обл. **Стара Загора**

По кадастралната карта и кадастралните регистри, одобрени със **Заповед РД-18-61/31.08.2009 г.**  
на **ИЗПЪЛНИТЕЛЕН ДИРЕКТОР НА АГКК**

Последно изменение със заповед: **няма издадена заповед за изменение в КККР**

Адрес на поземления имот: **гр. Павел баня, п.к. 6155**

Площ: **60939 кв.м**

Трайно предназначение на територията: **Урбанизирана**

Начин на трайно ползване: **За друг обществен обект, комплекс**

Номер по предходен план: **квартал: 27, парцел: I**

Съседи: **55021.501.2006, 55021.501.2098, 55021.501.9, 55021.501.2097**

Собственици:

1. **000817931, ОБЩИНА ПАВЕЛ БАНЯ**

Ид. част 1/1 от правото на собственост

Акт за публична общинска собственост № 111 том XV рег. 4806 дело 3064 от 22.06.2016г., издаден от

Служба по вписванията гр.Казанлък

Носители на други вещни права:

1. **131516795, ДЪРЖАВНА АГЕНЦИЯ ЗА ИНФОРМАЦИОННИ ТЕХНОЛОГИИ И СЪОБЩЕНИЯ**

Сервитут

Писмен договор № 23 том 33 рег. 9779 от 04.12.2014г., издаден от Служба по вписванията гр.Казанлък

Скицата да послужи за: **проектиране**


Скица № 15-332093-08.07.2016 г. издадена въз основа на  
документ с входящ № 01-204942-08.07.2016 г.



/инж.Веселка Иванова/



Координатна система БГС2005

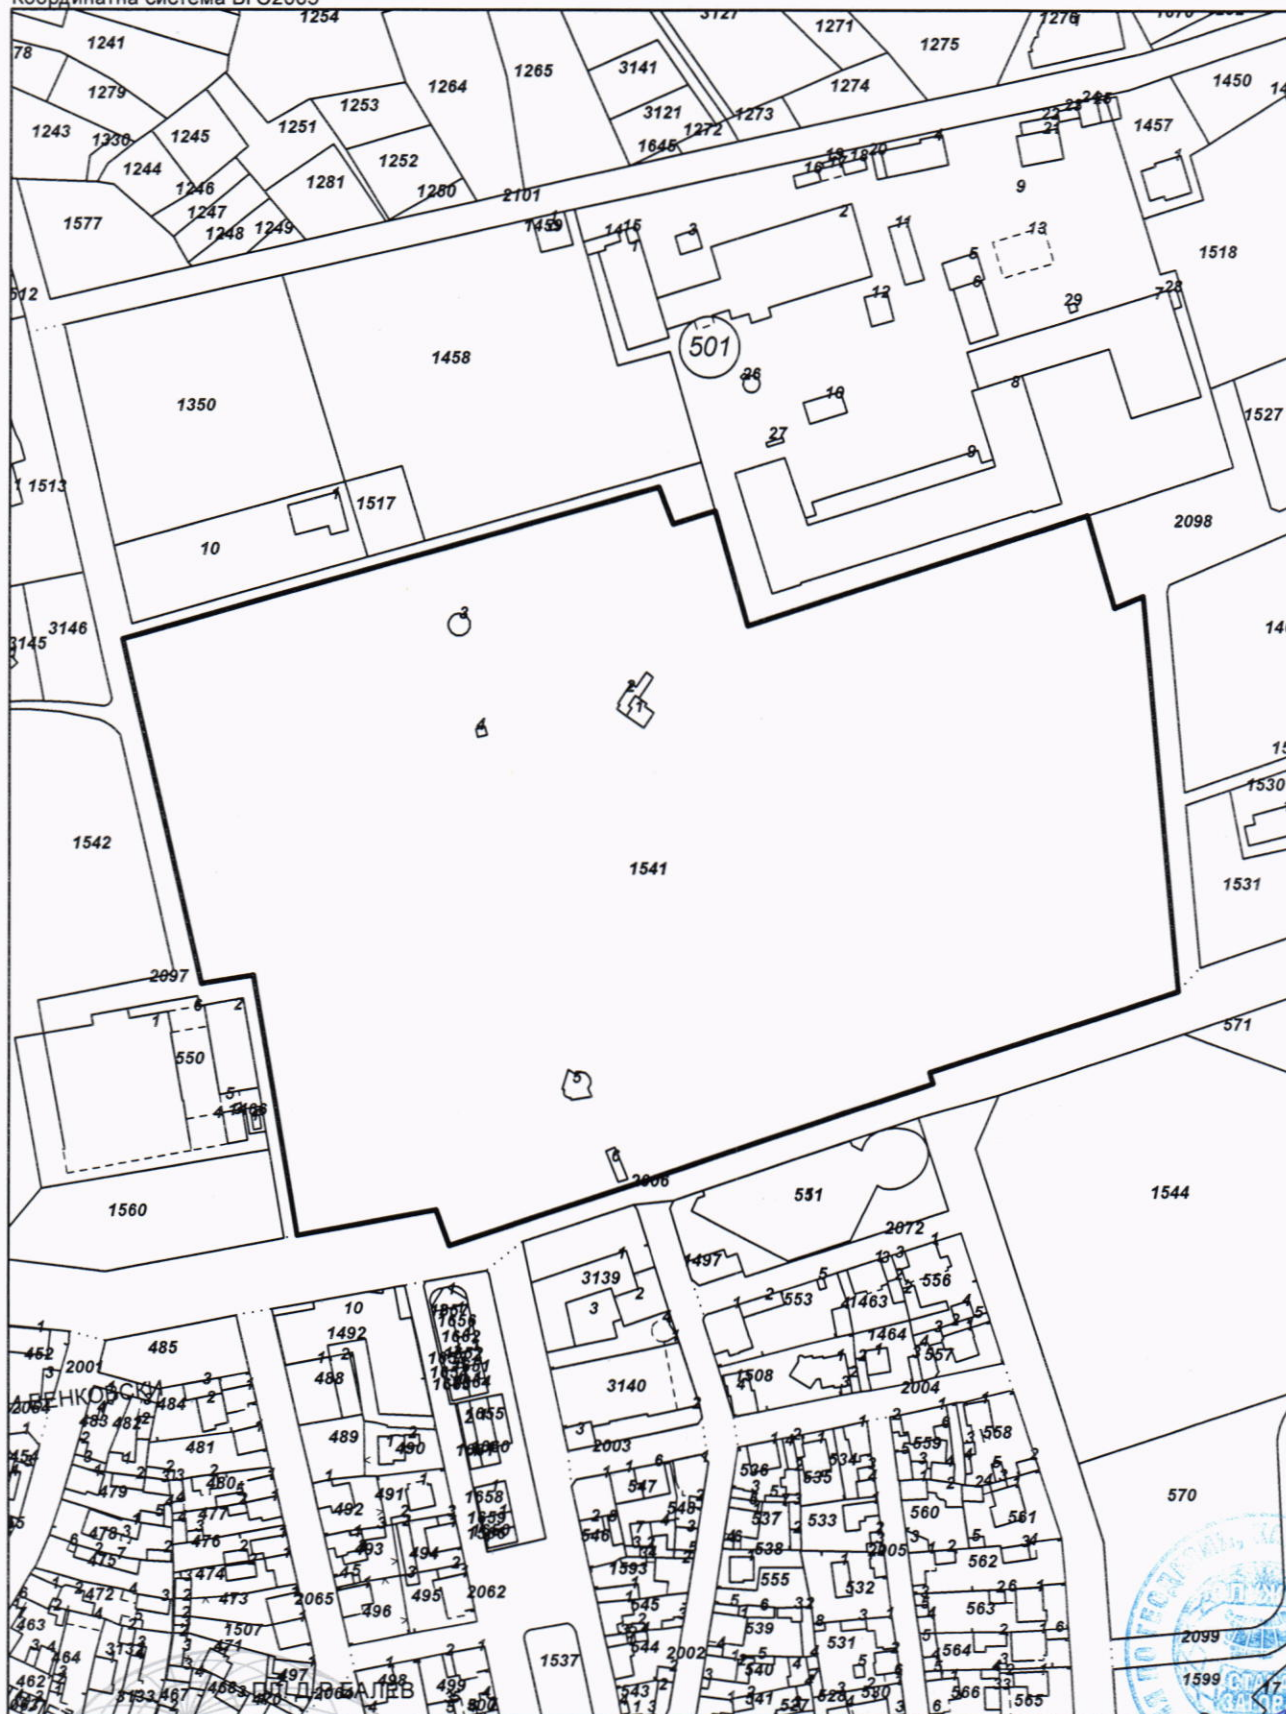

М 1:2500

Скица № 15-332093-08.07.2016 г. издадена въз основа на  
документ с входящ № 01-204942-08.07.2016 г.

Инж. Веселка Иванова